


MAßBLATT MANNSHOHE GEHTÜR / ECCO PORTAL

1:10

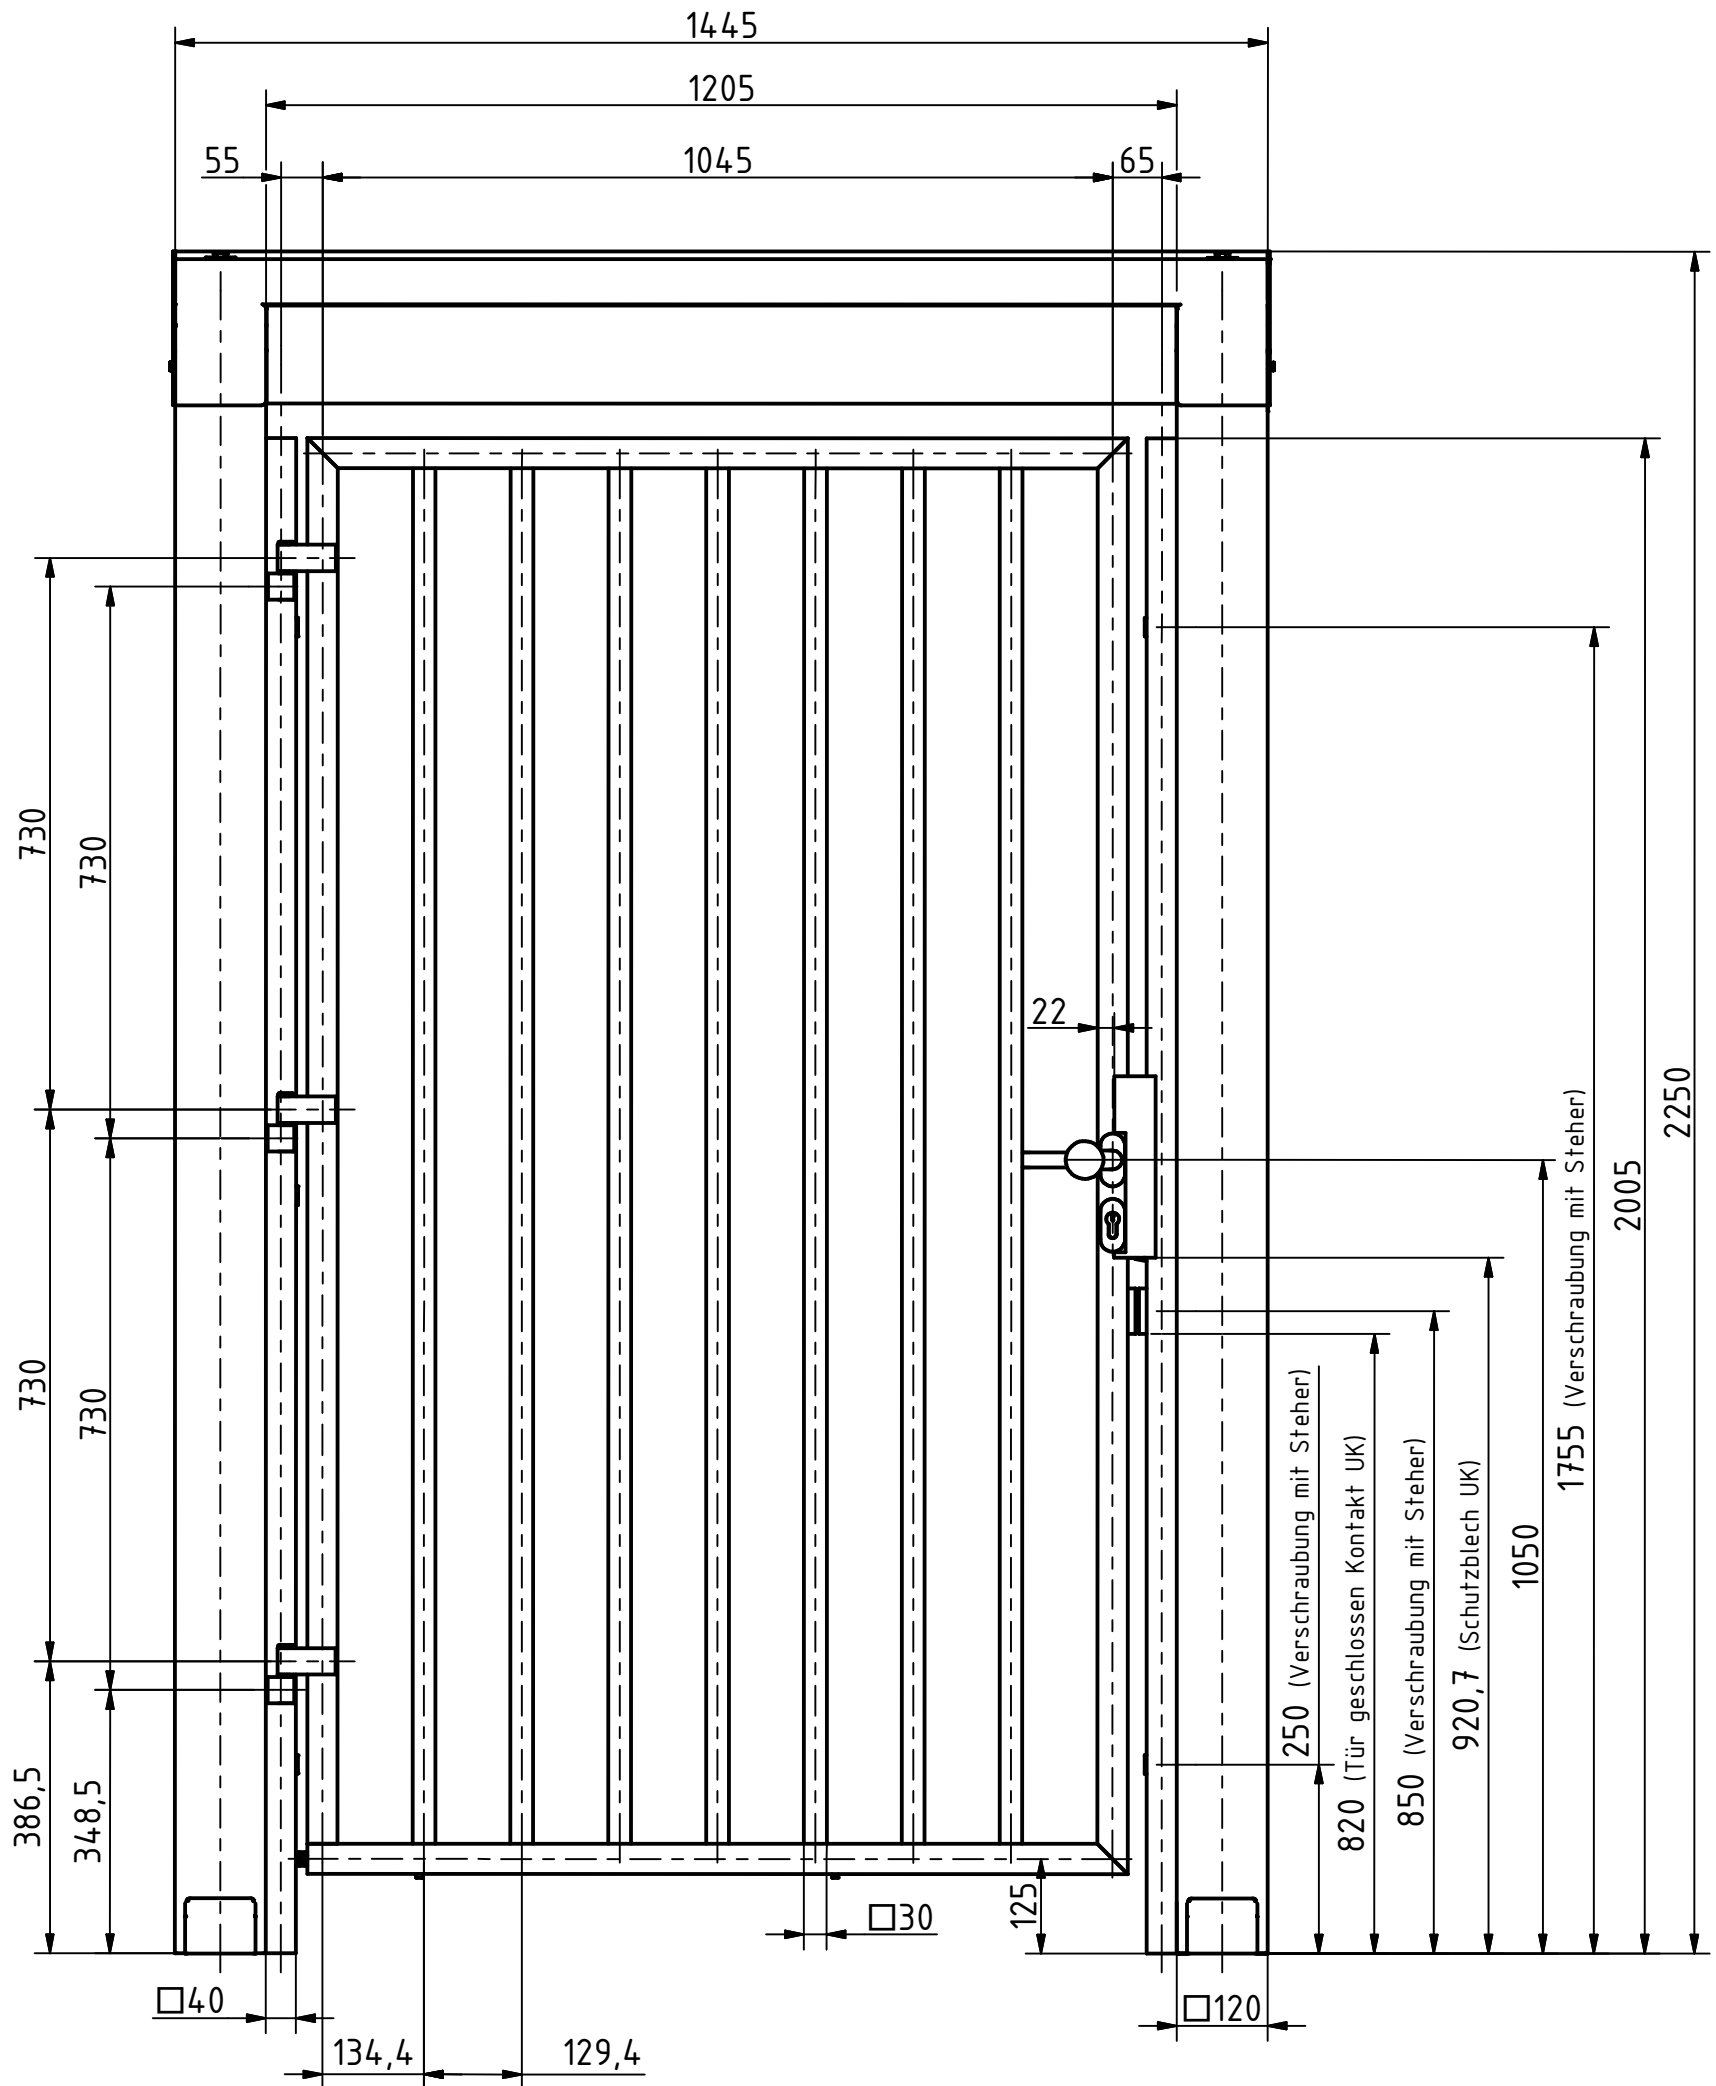

MAßBLATT MANNSHOHE GEHTÜR / ECCO PORTAL

1:10

